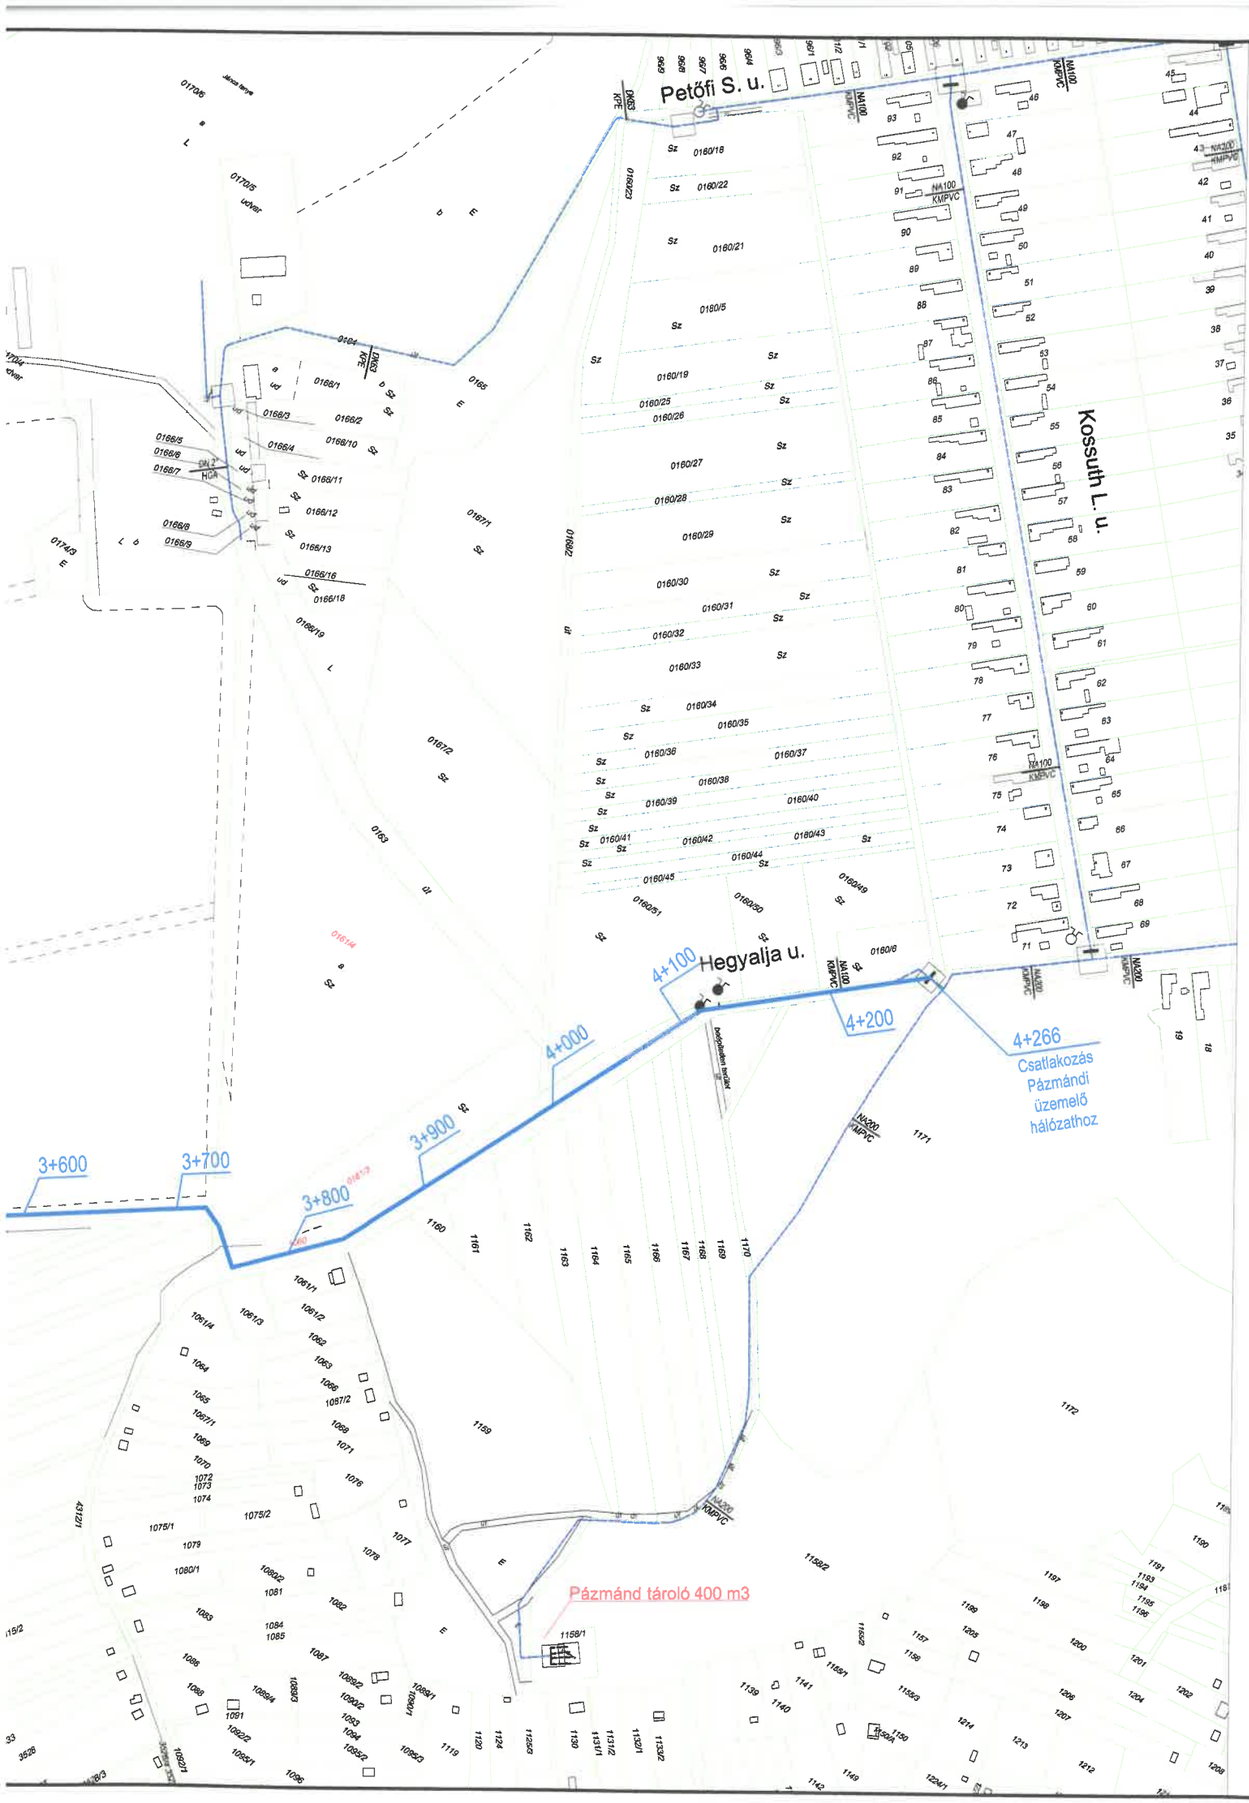

Jelmagyarázat:

Tervezett vízvezeték: V-1 KPE D200

Tervezett vízvezeték rekonstrukció:

Érintett hrsz.-ok, helyszínrajzi elhelyezkedés			Megjegyzés
Nadap	40/1 hrsz.	Kivett közterület	
	37 hrsz.	Kivett közterület	
	029 hrsz.	Kivett út	
Pázmánd	0187 hrsz.	Kivett út	
	0190 hrsz.	Kivett út	
	0183 hrsz.	Kivett út	
	0161/1 hrsz.	Kivett saját használatú út	"h" alrészlet kivett út
	0161/4 hrsz.	Szántó	"a" alrészlet szántó
	0161/3 hrsz.	Szántó	
	1060 hrsz.	Kivett közterület	

Sorszám:	A változás megnevezése:	Név:	Kelt:

m: +36/30-409-7484
Cg. 07-09-021281
Bankszámla szám:
11736006-21456114 OTP Bank
mail: info@specialbauterv.hu
www.specialbauterv.hu

SPECIAL BAUTERV ÉPÍTŐMÉRNÖKI KFT.

Székhely/számlázási cím
8000 Székesfehérvár,
Pozsonyi u. 99/A 1/2
Levelezési cím/iroda:
8000 Székesfehérvár,
Zámoly u. 47. fsz.2.

Munka helye és megnevezése:
Pázmánd település hosszútávú vízellátásának biztosítása

Munka száma: SB2024/14

Rajz száma: RH-02

Dátum: 2024. Szeptember hó

Rajz tárgya:
Nadap felöli vízellátás
Helyszínrajz

Méret: M=1:4000

Megbízó:
Pázmánd Község Önkormányzata
2476 Pázmánd, Fő utca 80.

Terv típusa: TANULMÁNY

Felelős tervező:
Éri Balázs
okl. építőmérnök, tervező
VZ-TEL, VZ-TER, VZ-VG 07-01624

Szerkesztette:
Tizedes Zsolt
építőmérnök

Lapméret: 1260x297

Ez a terv a Special Bauterv Építőmérnöki Kft. szellemi tulajdona. Másolása, terjesztése a tulajdonos írásbeli hozzájárulása nélkül tilos!

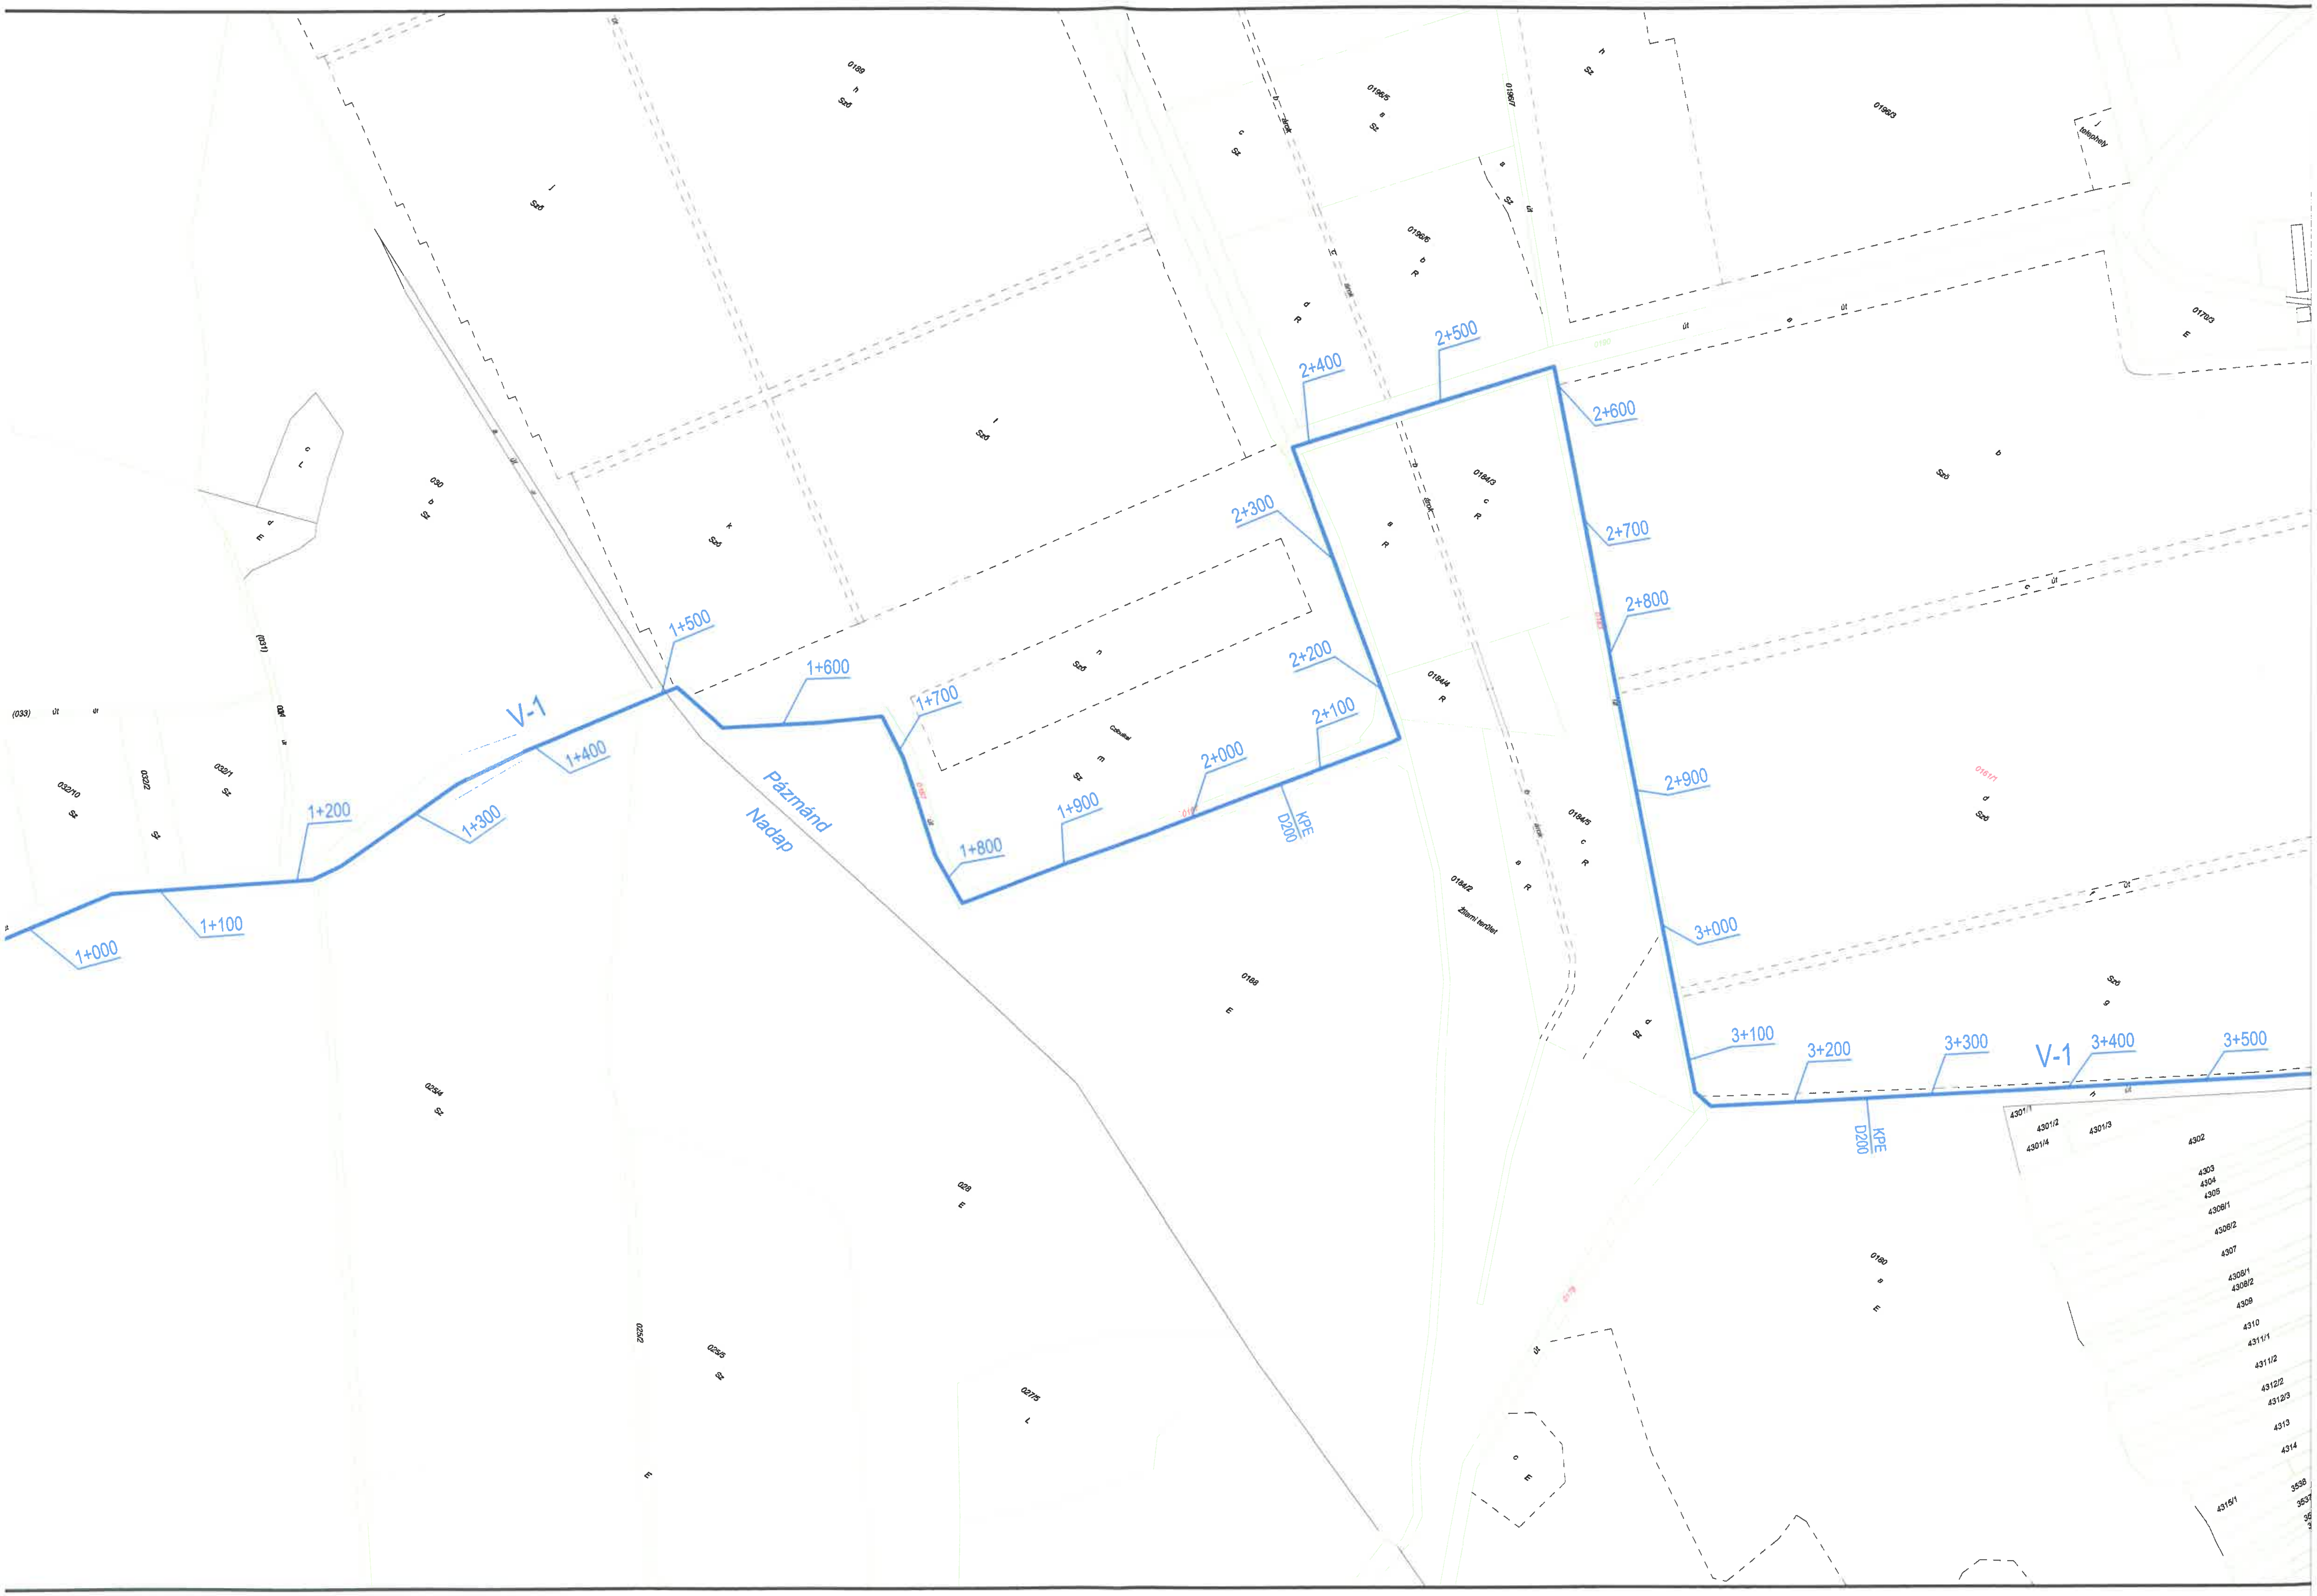
V-1
1+000
1+100
1+200
1+300
1+400
1+500
1+600
1+700
1+800
1+900
2+000
2+100
2+200
2+300
2+400
2+500
2+600
2+700
2+800
2+900
3+000
3+100
3+200
3+300
3+400
3+500
KPE
D200
Pázmánd
Nadap
0189
Sző
030
Sz
(031)
(033)
út
032/10
032/2
032/1
0196/5
0196/7
0196/6
0196/3
telephely
árok
0184/3
0184/4
0184/5
0184/2
Zárt kert
0190
0170/3
0161/1
Czibulkai
0188
025/4
025/2
025/5
028
027/5
0180
4301/1
4301/2
4301/3
4301/4
4302
4303
4304
4305
4306/1
4306/2
4307
4308/1
4308/2
4309
4310
4311/1
4311/2
4312/2
4312/3
4313
4314
4315/1
3538

Tölgyes utca

Nadap tároló 2x200 m3

Erdőkerülő út

Galagonya utca

Bodza utca

Zengő park

Zengő park

Akácfa utca

Baracskos u.

Vörösmarty u.

Hegyalja u.

Lejtő u.

Béke u.

Templom köz

0+515

0+000

Nadap belső hálózat végpont, Nadap-Pázmánd távvezeték kezdőpont, tervezett vízkormányzó műtárgy

0+000

Csatlakozás Nadapi üzemelő hálózathoz

Haladás u.

Szabdság u.

Akácfa u.

V-1

0+100

0+200

0+300

0+400

0+500

0+600

0+700

0+800

0+900

KPE D200

C jelű út

B jelű út

A jelű út

Bem u.

Halastó u.

Rákóczi u.

Új-föld

Csúcsos-hegy

É