


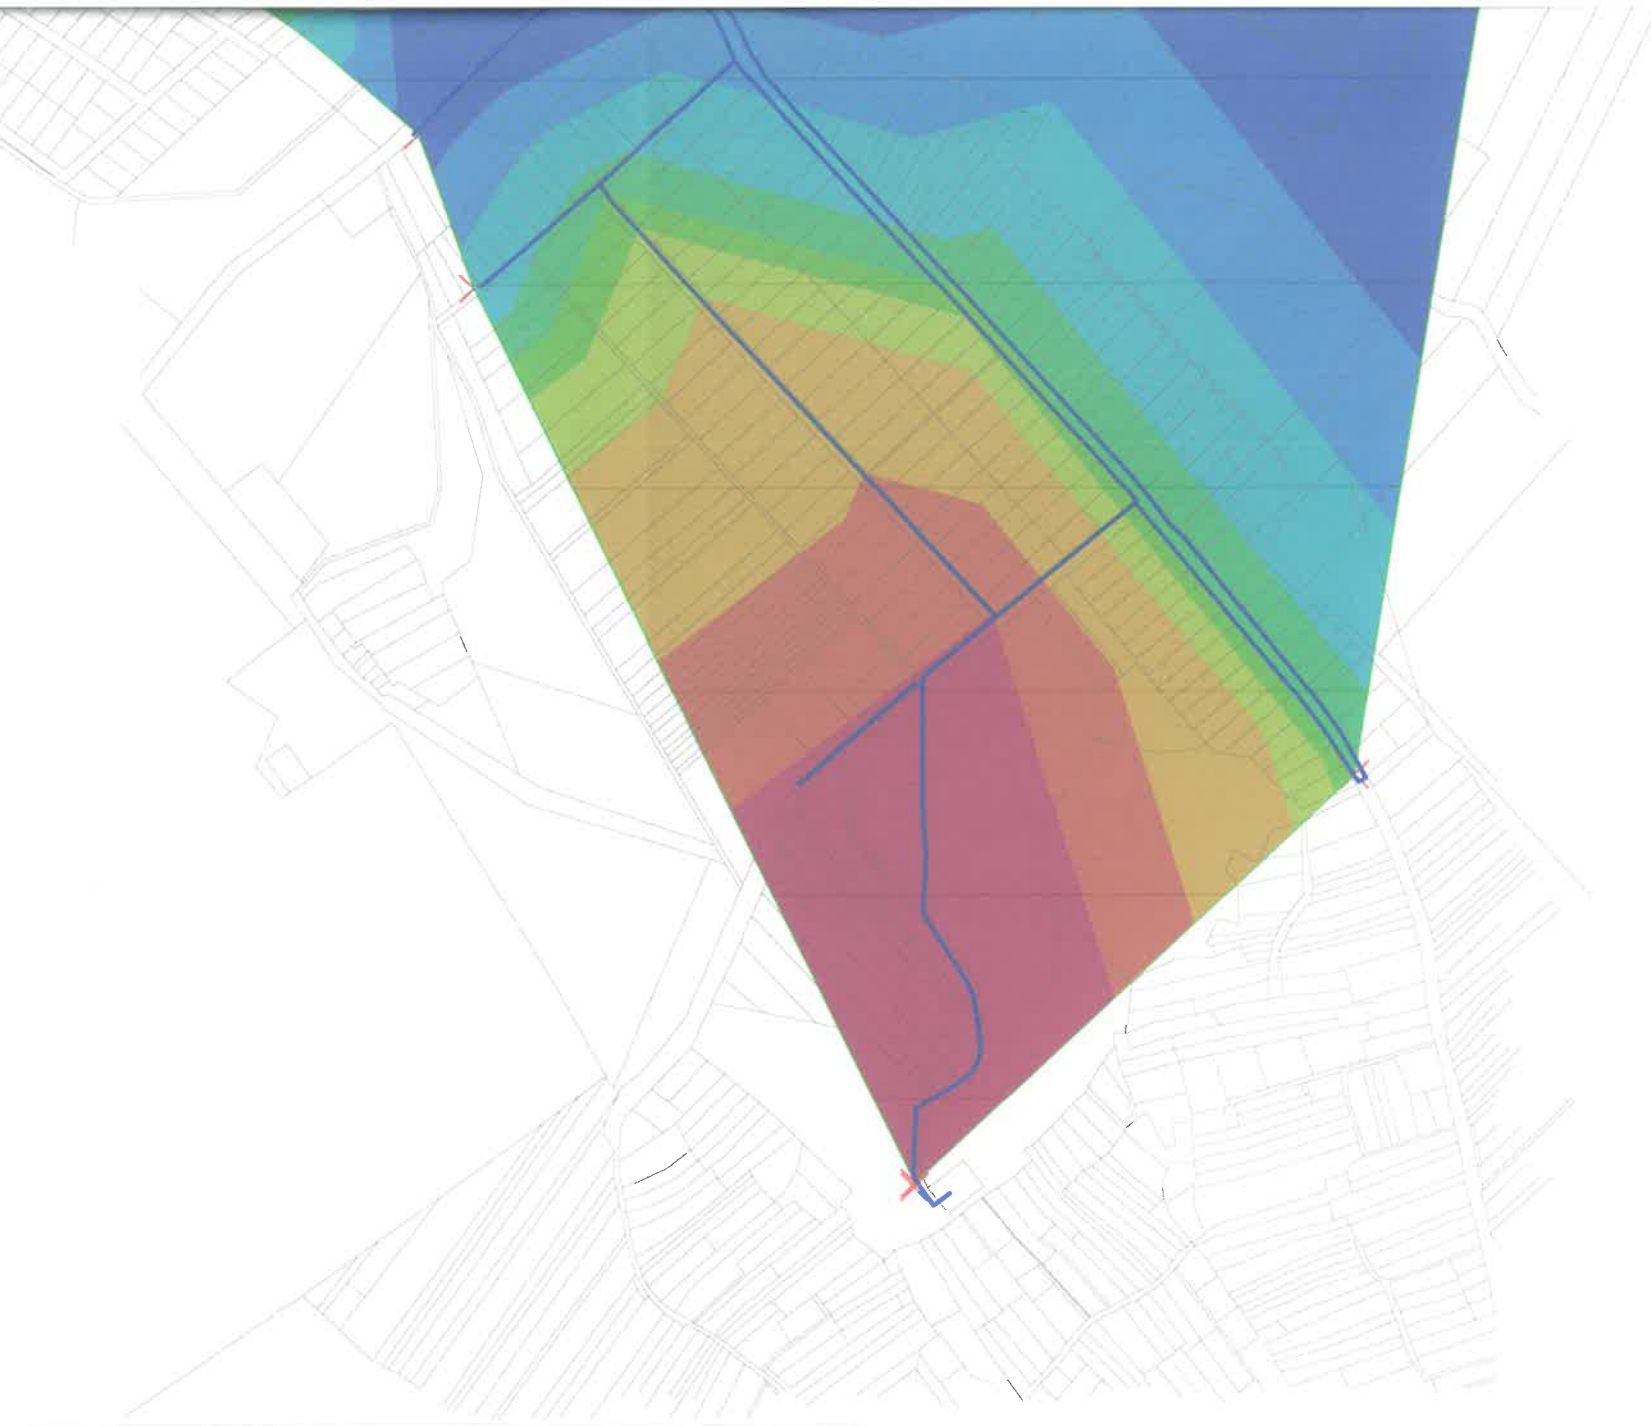

Jelmagyarázat			
Sorszám	Min. nyomás [bar]	Max. nyomás [bar]	Szín
1	3.20	4.80	
2	4.80	5.20	
3	5.20	5.70	
4	5.70	5.90	
5	5.90	6.00	
6	6.00	6.10	
7	6.10	6.30	
8	6.30	6.50	
9	6.50	7.00	
10	7.00	7.20	

Projekt megnevezése: Pázmánd település hosszútávú vízellátásának biztosítása		Rajzszám: ÁH-02
Rajz megnevezése: Települési áttekintő helyszínrajz - nyomásviszonyok (jelenlegi állapot)		Méretarány: M = 1 : 7500
Készítette: Dr. Karches Tamás Orgoványi Péter		Dátum: 2024.05

