




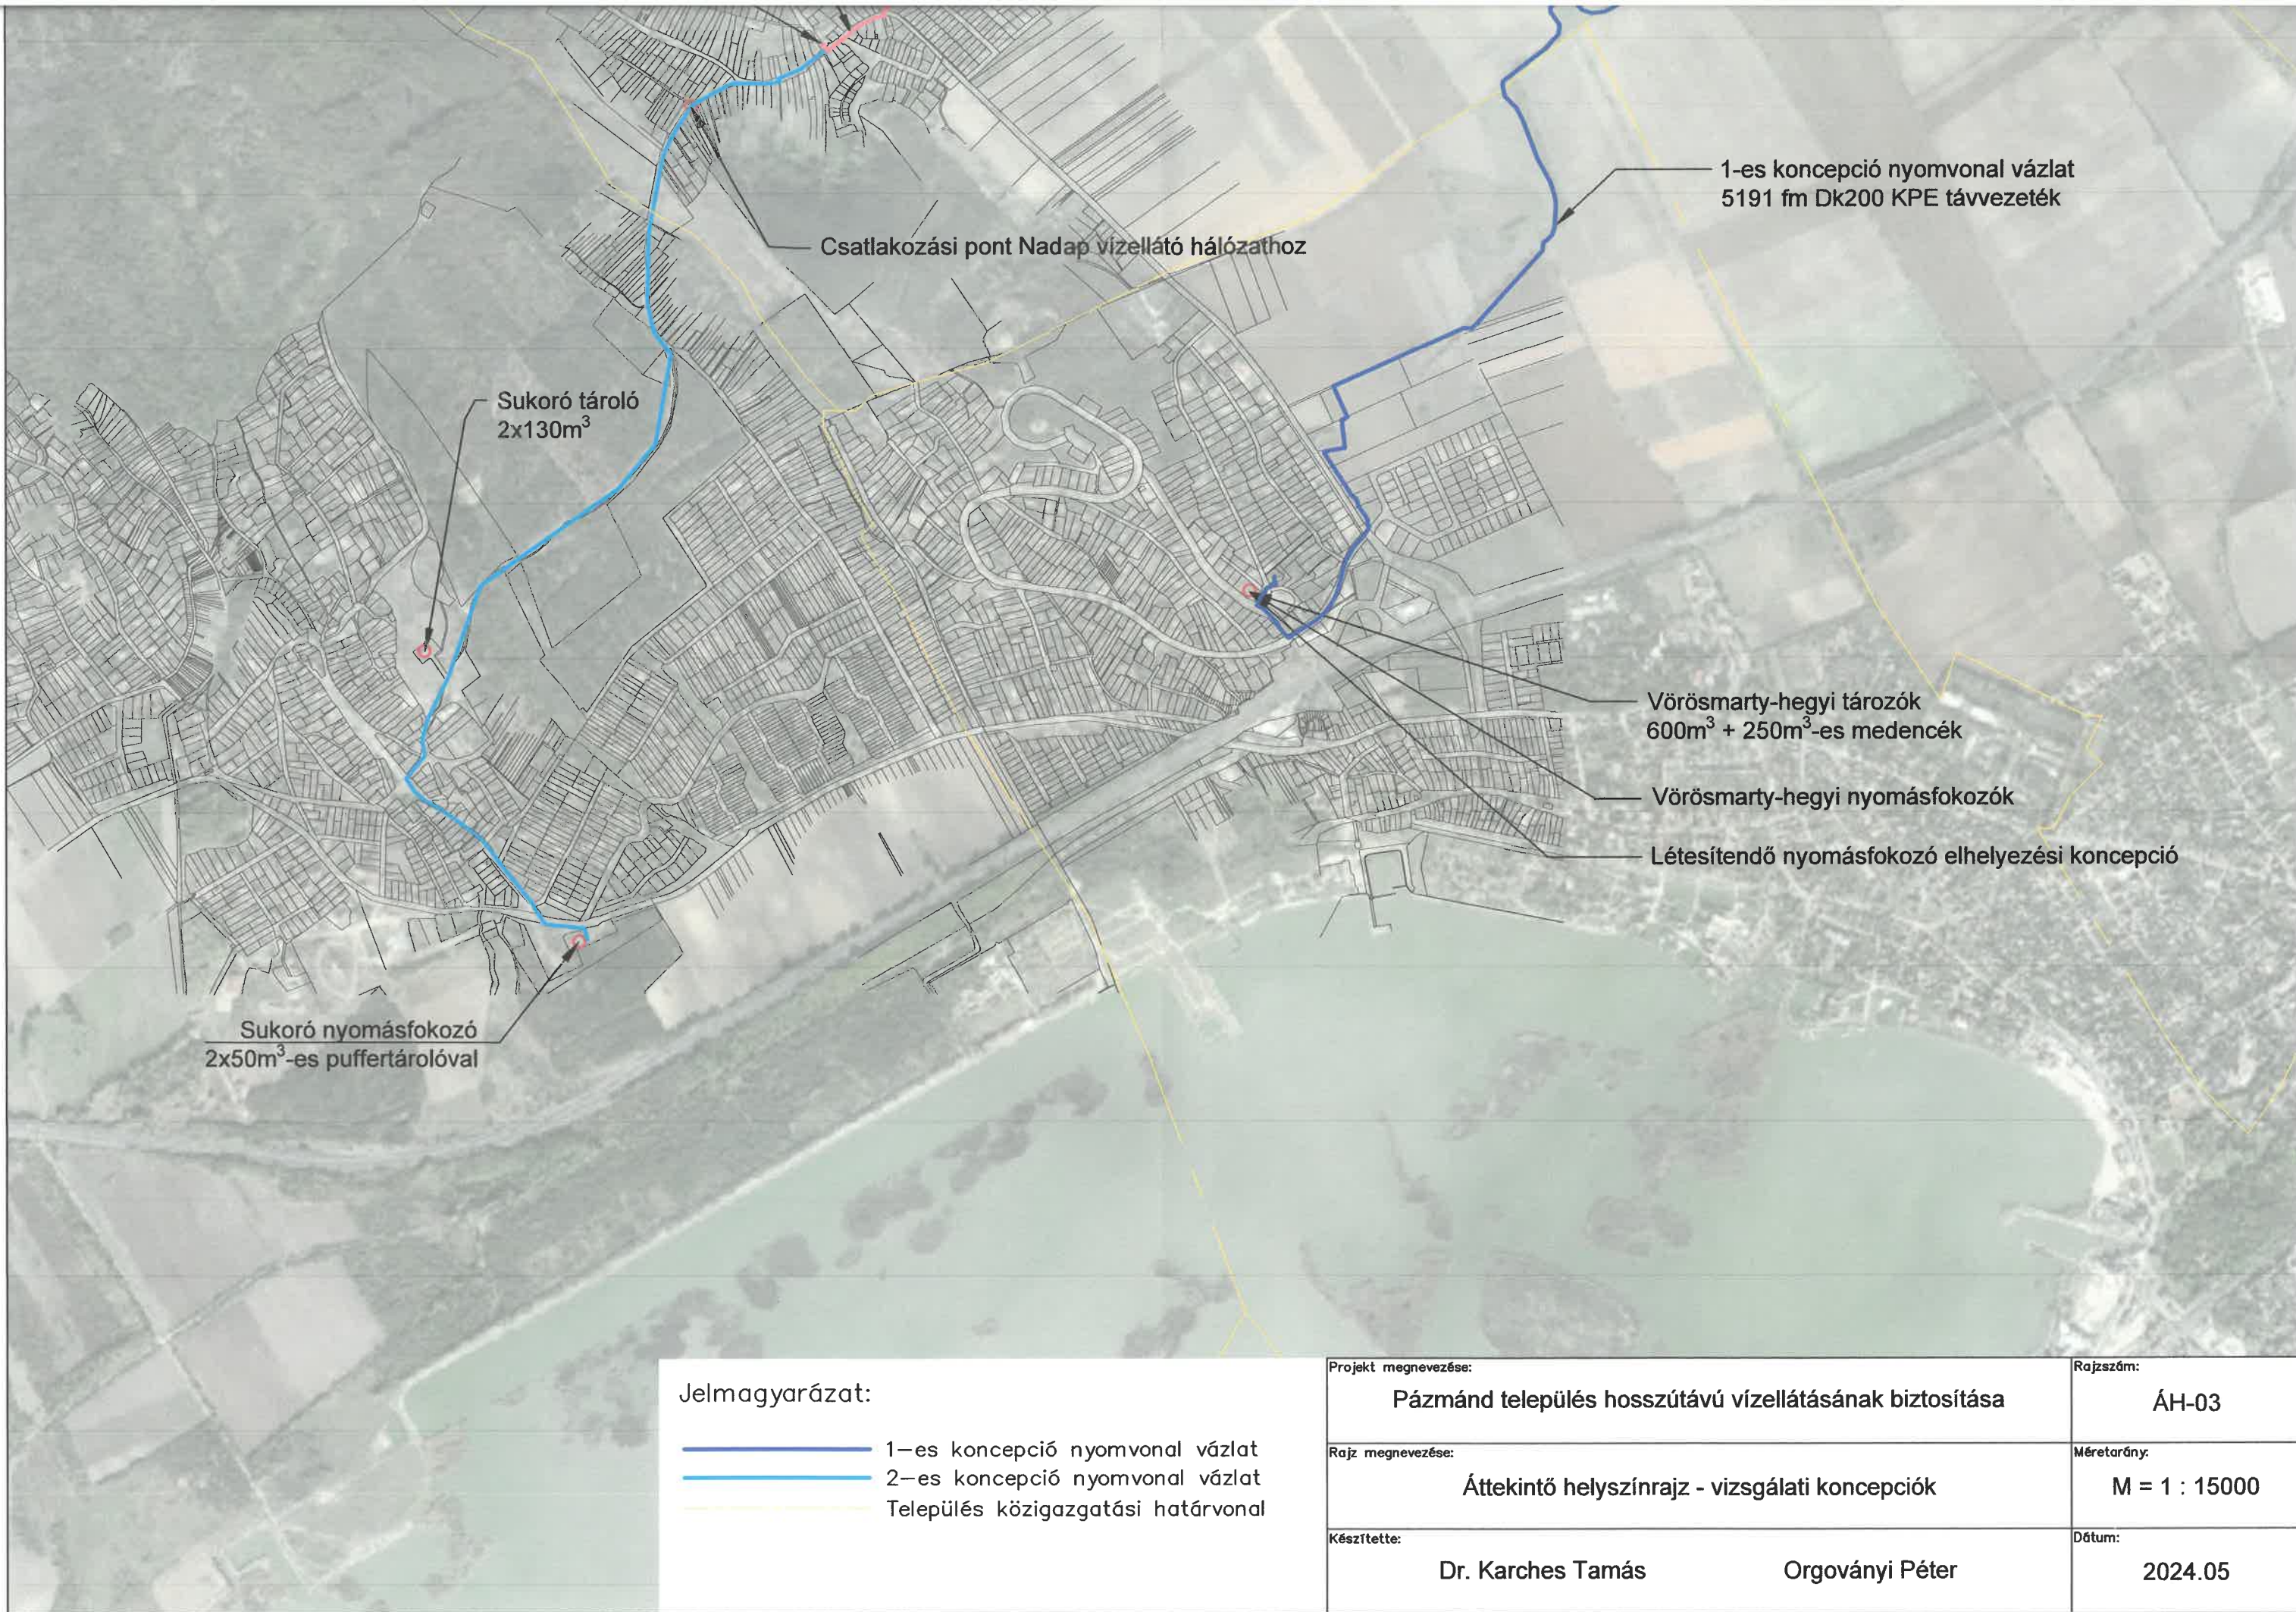

Jelenlegi pázmándi vízmű kút

Jelenlegi pázmándi vízmű telep
200 m³-es tisztavíz medencével

Csatlakozási lehetőség meglévő hálózathoz
mind a két koncepció elsődleges változata

2-es koncepció nyomvonal vázlat
4266 fm DK200 KPE távezeték

Nadap belső hálózat végpont
Nadap-Pázmánd távezeték kezdőpont
tervezett vízkormányzó műtárgy

2-es koncepció alapján bővíendő nadapi
belső hálózati szakasz ~515 fm DK200 KPE

Lovasberény MH üdülői nyomásfokozó

Nadap tározó
2x200m³

Csatlakozás Nadapi üzemelő hálózathoz

Pázmánd tározó
400 m³